


# Градостроительный план улицы ул.Багряная и пер.Совхозный в границах отводимого участка. М 1: 500

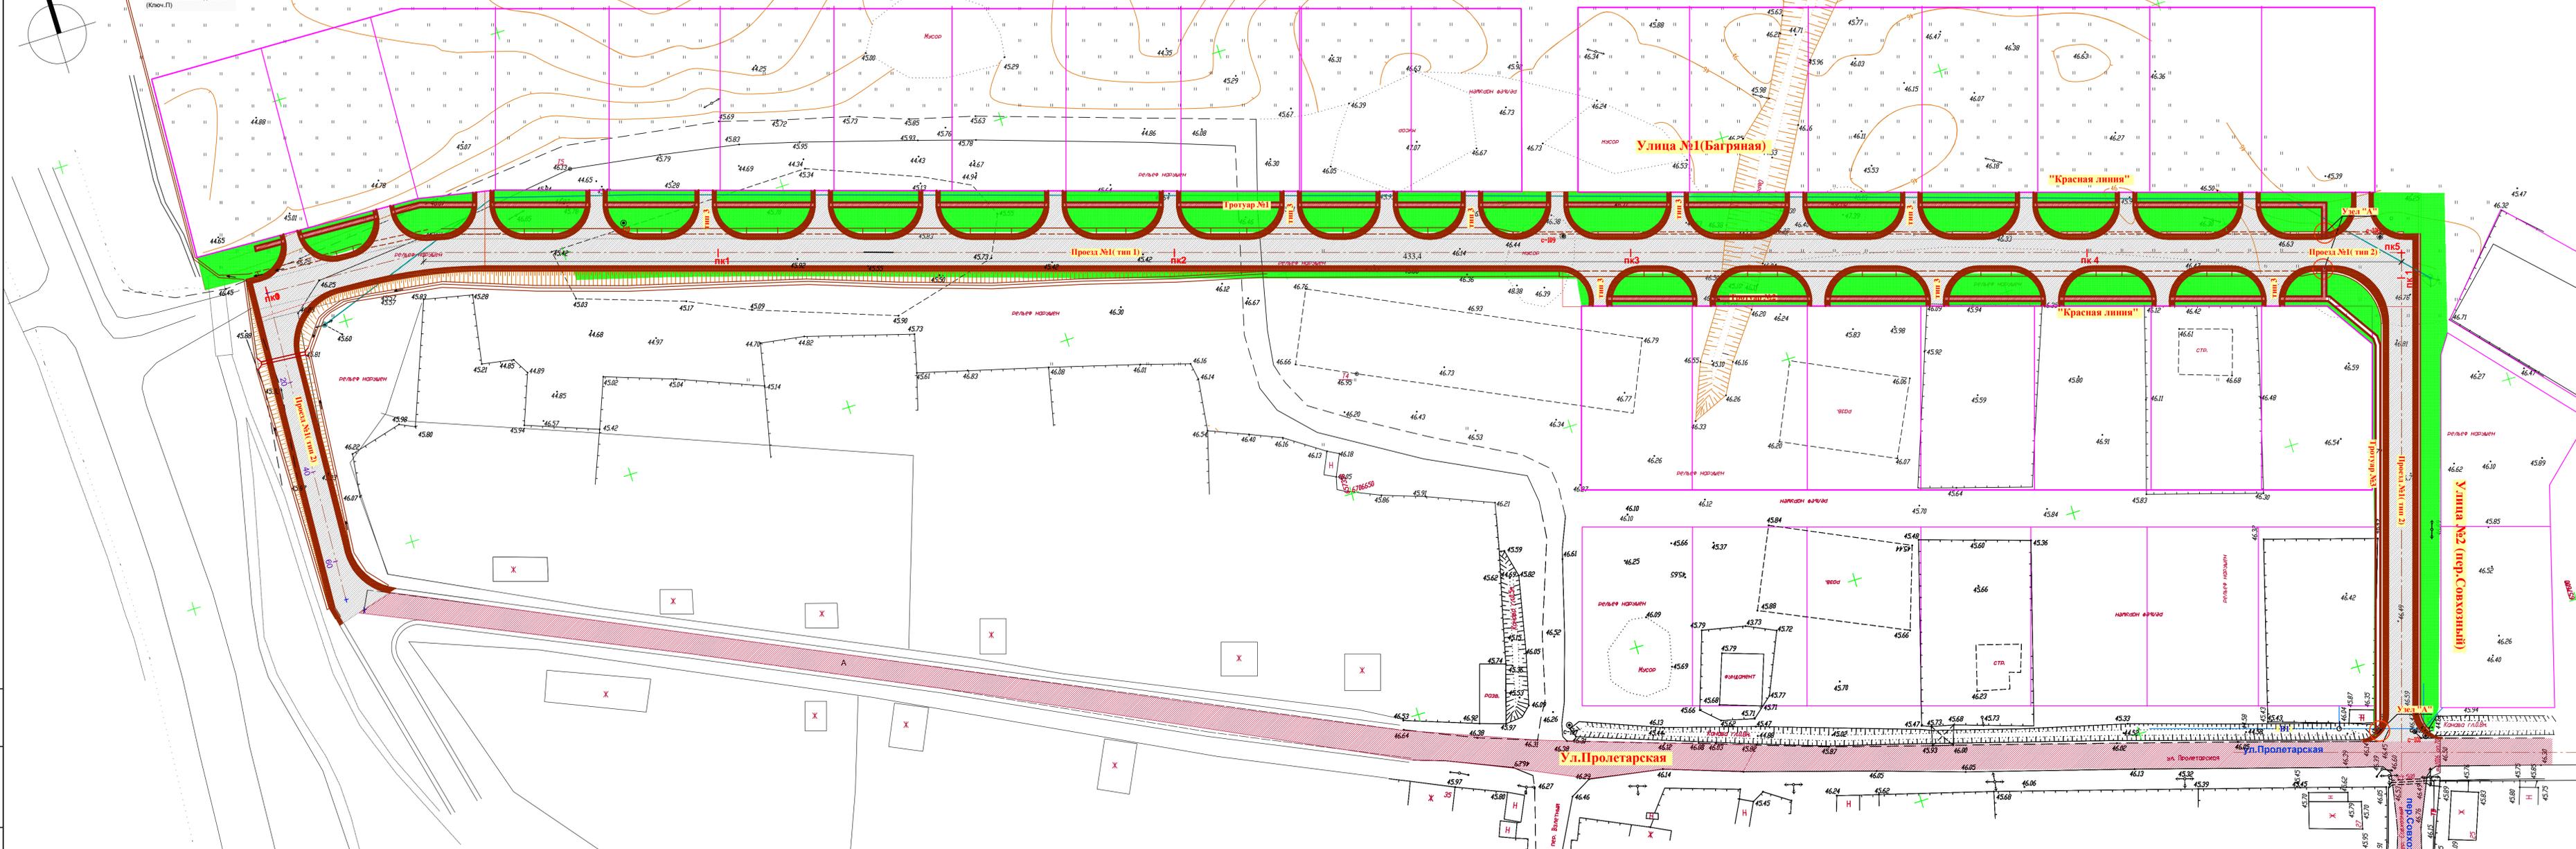

- Условные обозначения:**
- Отвод земельного земельного участка
  - Существующие проезды
  - Проектируемый тротуар
  - Проектируемая автодорога
  - Проектируемая обочина

**ПРИМЕЧАНИЕ**

- Конструкция дорожной одежды назначена применительно к типовым решениям "Типовые конструкции дорожных одежд городских дорог (для поселковых дорог)".
- Отвод ливневых стоков выполняется бетонными водоотводными лотками ЛВ -1516.25.31.

Изм. № проз. Попл. и дата Взам. инв. №

				2014	БП-2801-2014-АД				
				"Александровское сельское поселение" Александровского района Томской области					
Изм.	Кол.уч.	Лист	Вед.лож.	Подпись	Дата	Обустройство микрорайона жилой застройки ул. Пролетарская-ул. Багряная. Водоснабжение. Уличная дренажная система	Стадия	Лист	Листов
							Р	3	
ГИП		Бондаренко Т.И.				Градостроительный план ул.Багряная и пер.Совхозный в границах отводимого участка М 1: 500			
Исполнитель		Яровая Н.Е.				ООО "Базиспроект" г.Кемерово			
Н.контроль		Яровая Н.Е.							

